
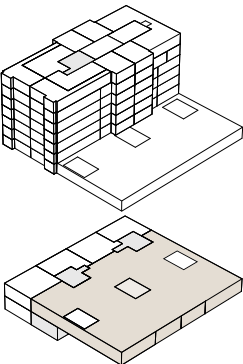


Büroflächen im 1. Obergeschoss

Baarerstrasse 57/59, 6300 Zug



BAARERHAUS

Zug. Was liegt näher.

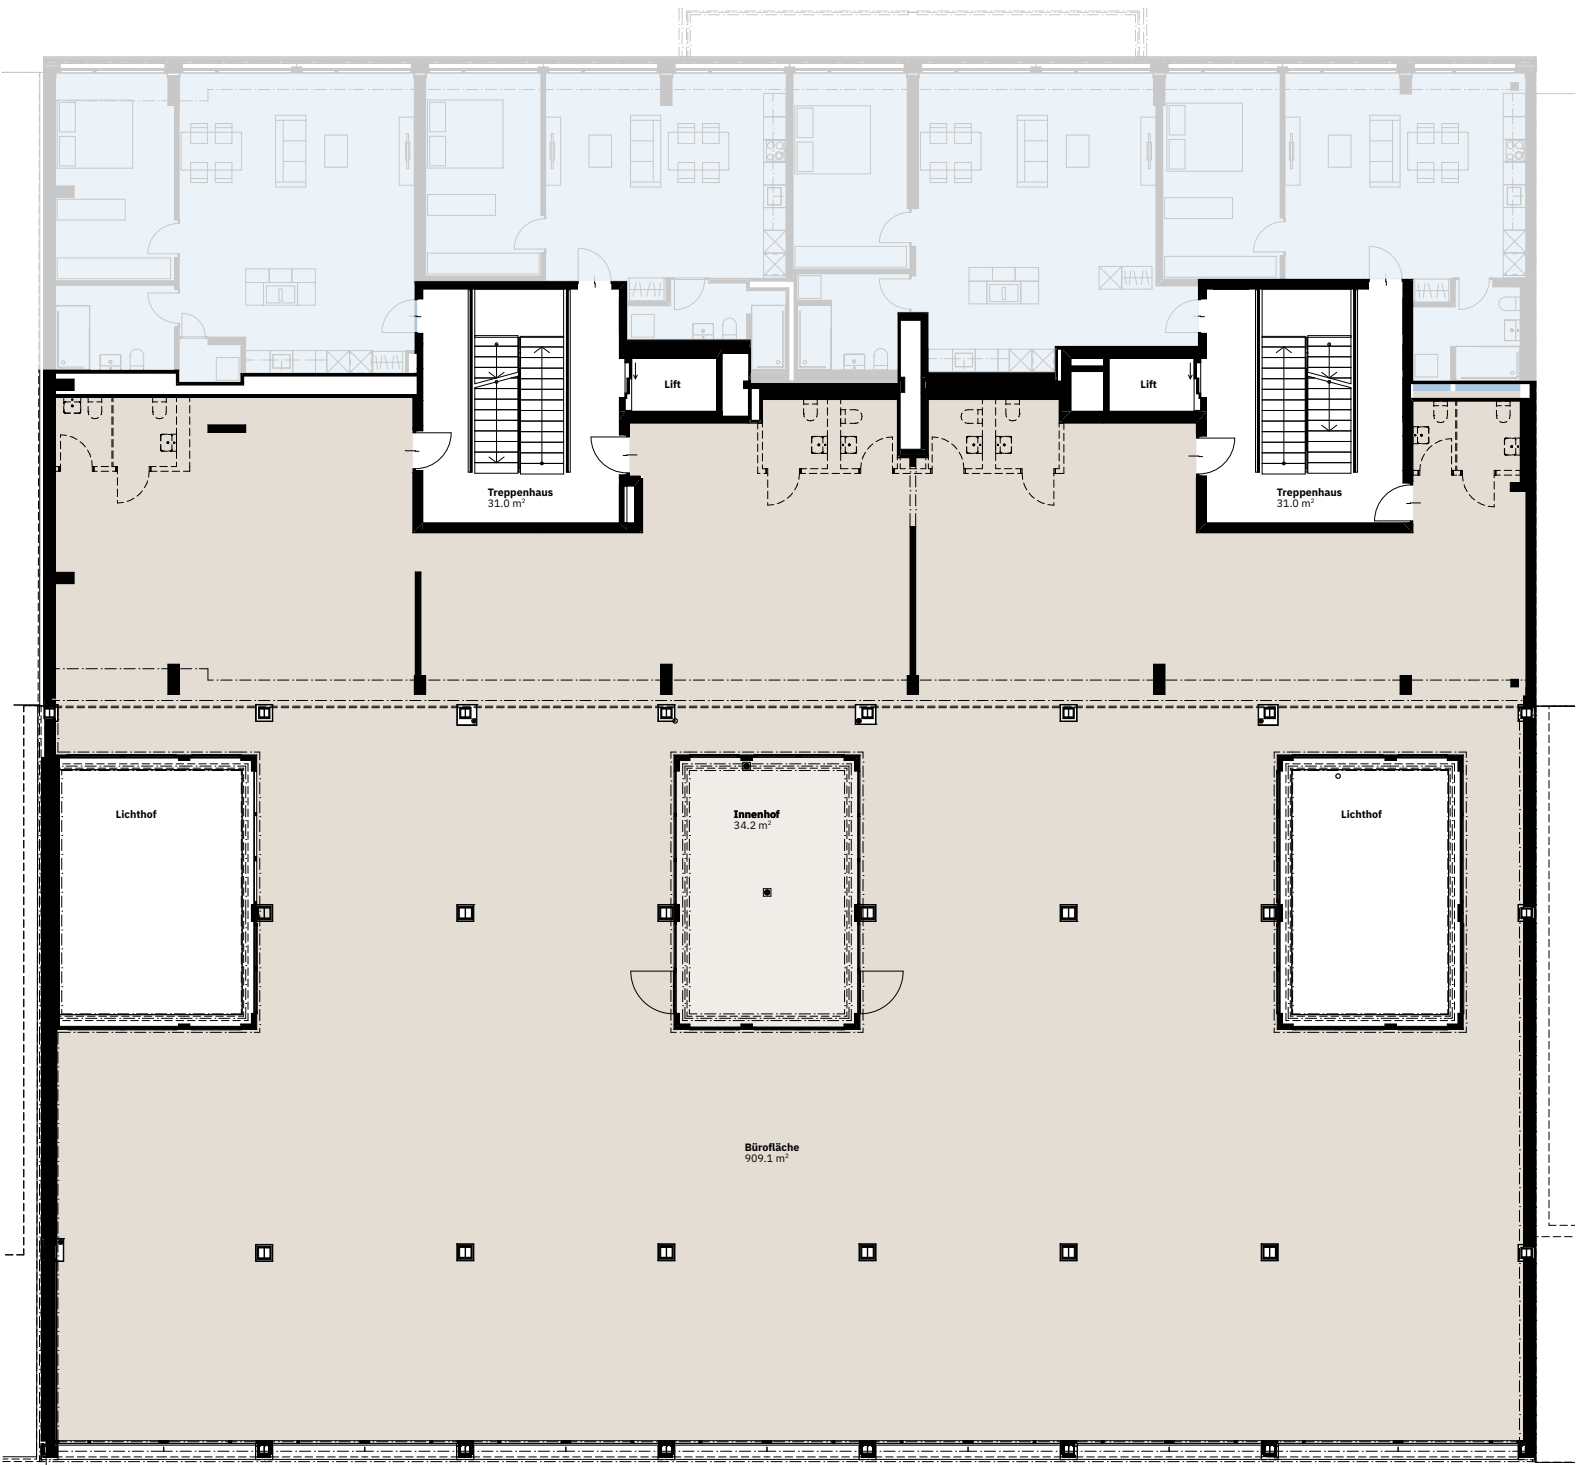


Total Bürofläche 909.1 m²

Massstab 1:200

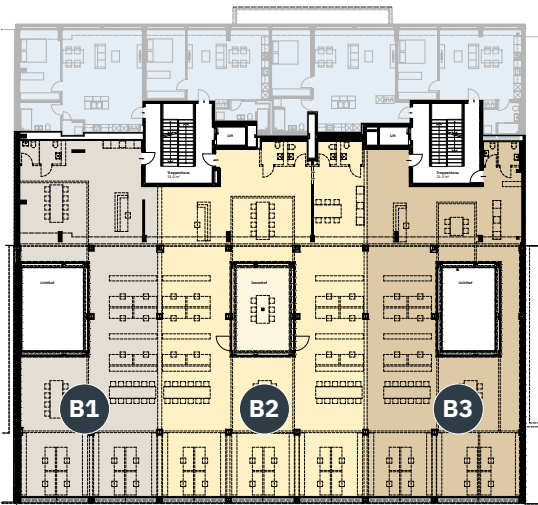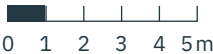

Variante I

B1	Bürofläche	253.2 m²
B2	Bürofläche inkl. Aussenfläche	417.6 m²
B3	Bürofläche	272.5 m²

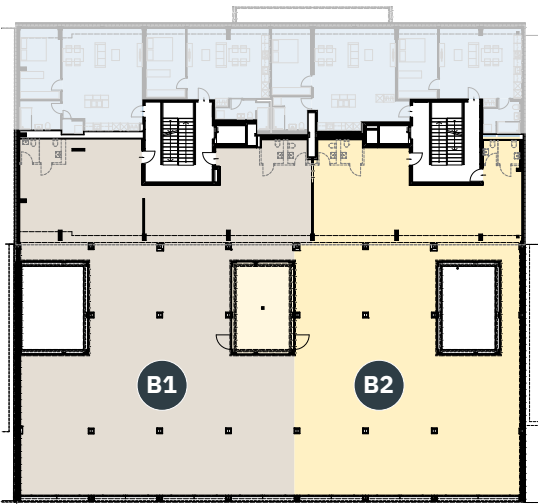

Variante II

B1	Bürofläche	497.0 m²
B2	Bürofläche inkl. Aussenfläche	412.1 m²

Änderungen vorbehalten

Die Büroflächen im Baarerhaus bieten maximale Möglichkeiten für Ihre Ansprüche und Konzepte – die Flächen sind als Ganzes oder auch anteilmässig mietbar.
VERMIETUNG smeyers Immobilien AG | Albisriederstrasse 253 | 8047 Zürich | +41 58 322 88 88 | vermarktung@smeyers.ch | www.baarerhaus.ch